


# ŘEZ A-A'

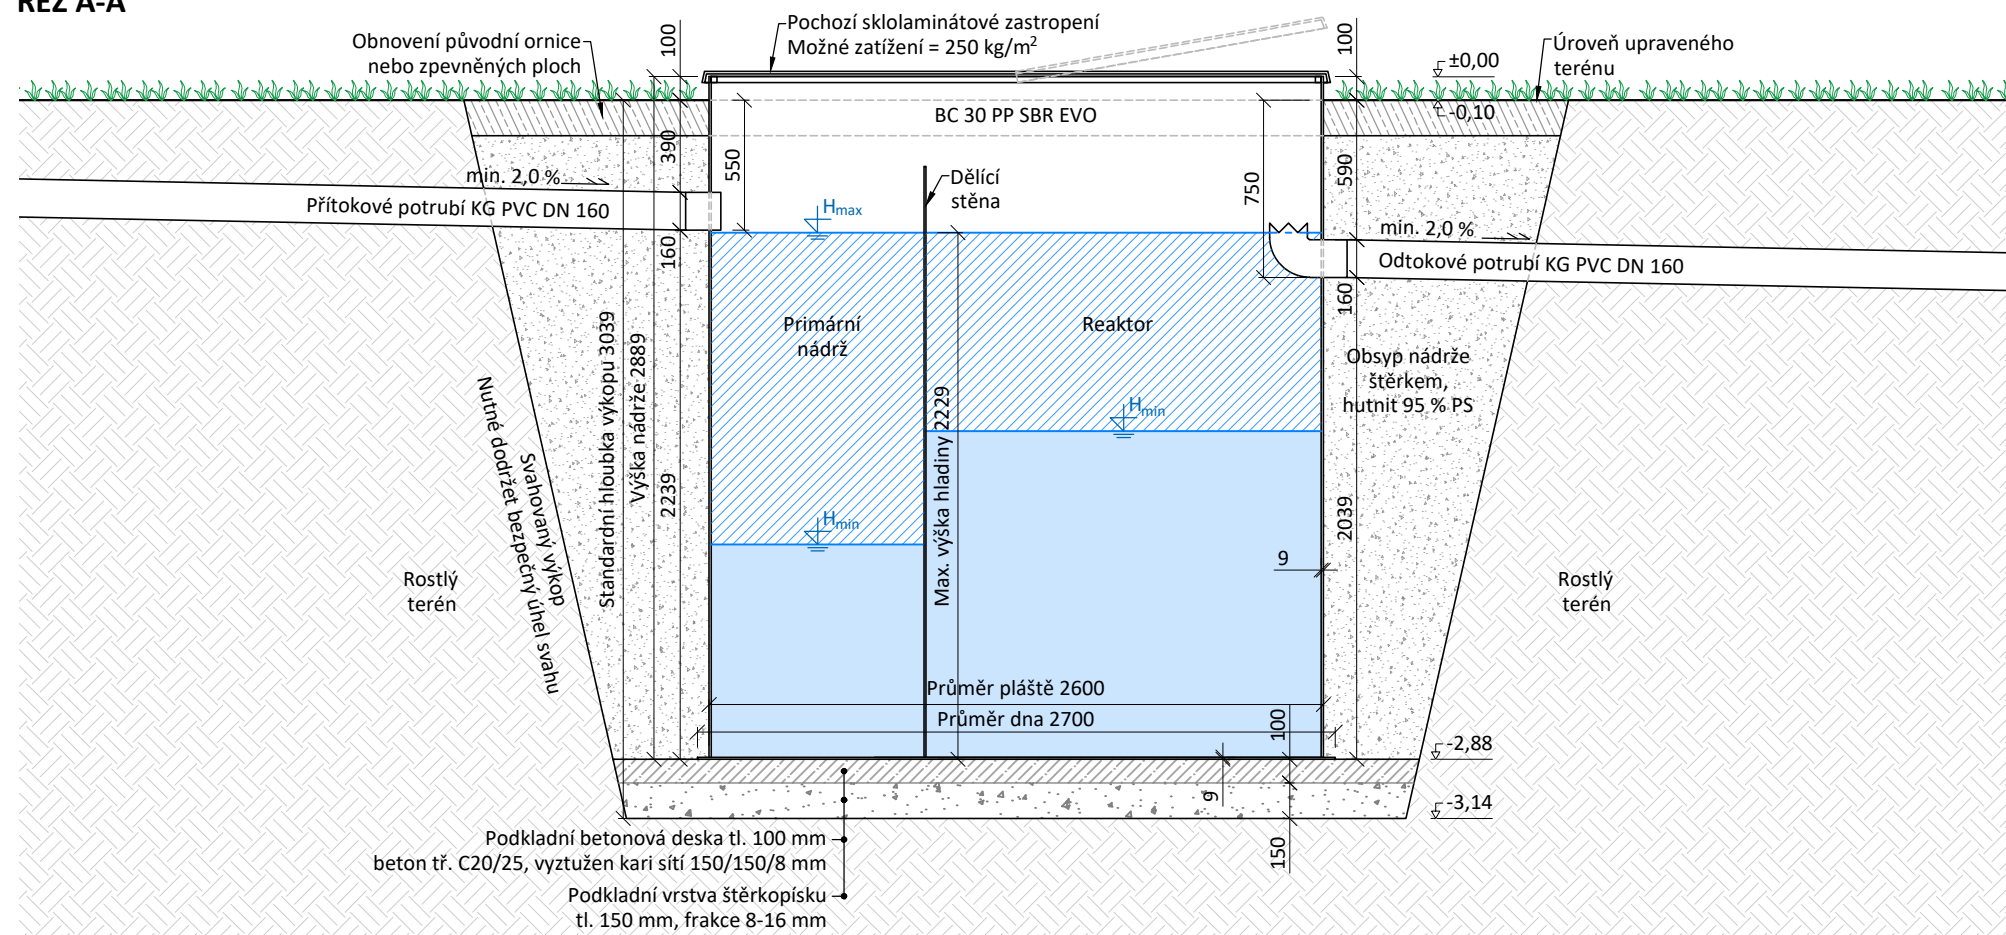


## ZÁKLADNÍ OBJEMOVÉ PARAMETRY ČOV - BC 30 PP SBR EVO

Celkový objem vody v nádrži ČOV:	11,76 m <sup>3</sup>
Objem primární zóny:	3,80 m <sup>3</sup>
Objem reaktoru:	6,89 m <sup>3</sup>
Objem havarijní retence:	1,07 m <sup>3</sup>

## ZÁKLADNÍ TECHNICKÉ PARAMETRY ČOV - BC 30 PP SBR EVO

Vnější průměr nádrže ČOV:	2600 mm
Celková výška nádrže ČOV:	2889 mm
Výška maximální úrovně hladiny (od úrovně podkladní desky):	2229 mm
Výška dna přítokového / odtokového potrubí od úrovně podkladní desky:	2239 / 2039 mm
Přítokové/odtokové potrubí:	KG PVC DN 160
Maximální hmotnost nádrže ČOV:	540 kg
Instalovaný příkon dmychadla:	230 W
Napětí/jištění přívodního kabelu ČOV:	230 V / 10 A
Typ přívodního elektrického kabelu:	CYKY-J 3x2,5 mm <sup>2</sup>
Max. přípustná délka přívodního elektrického kabelu (jinak konzultovat):	50 m
Návrhové hydraulické zatížení Q <sub>průměr</sub> :	3,60 m <sup>3</sup> /den

# PŮDORYS

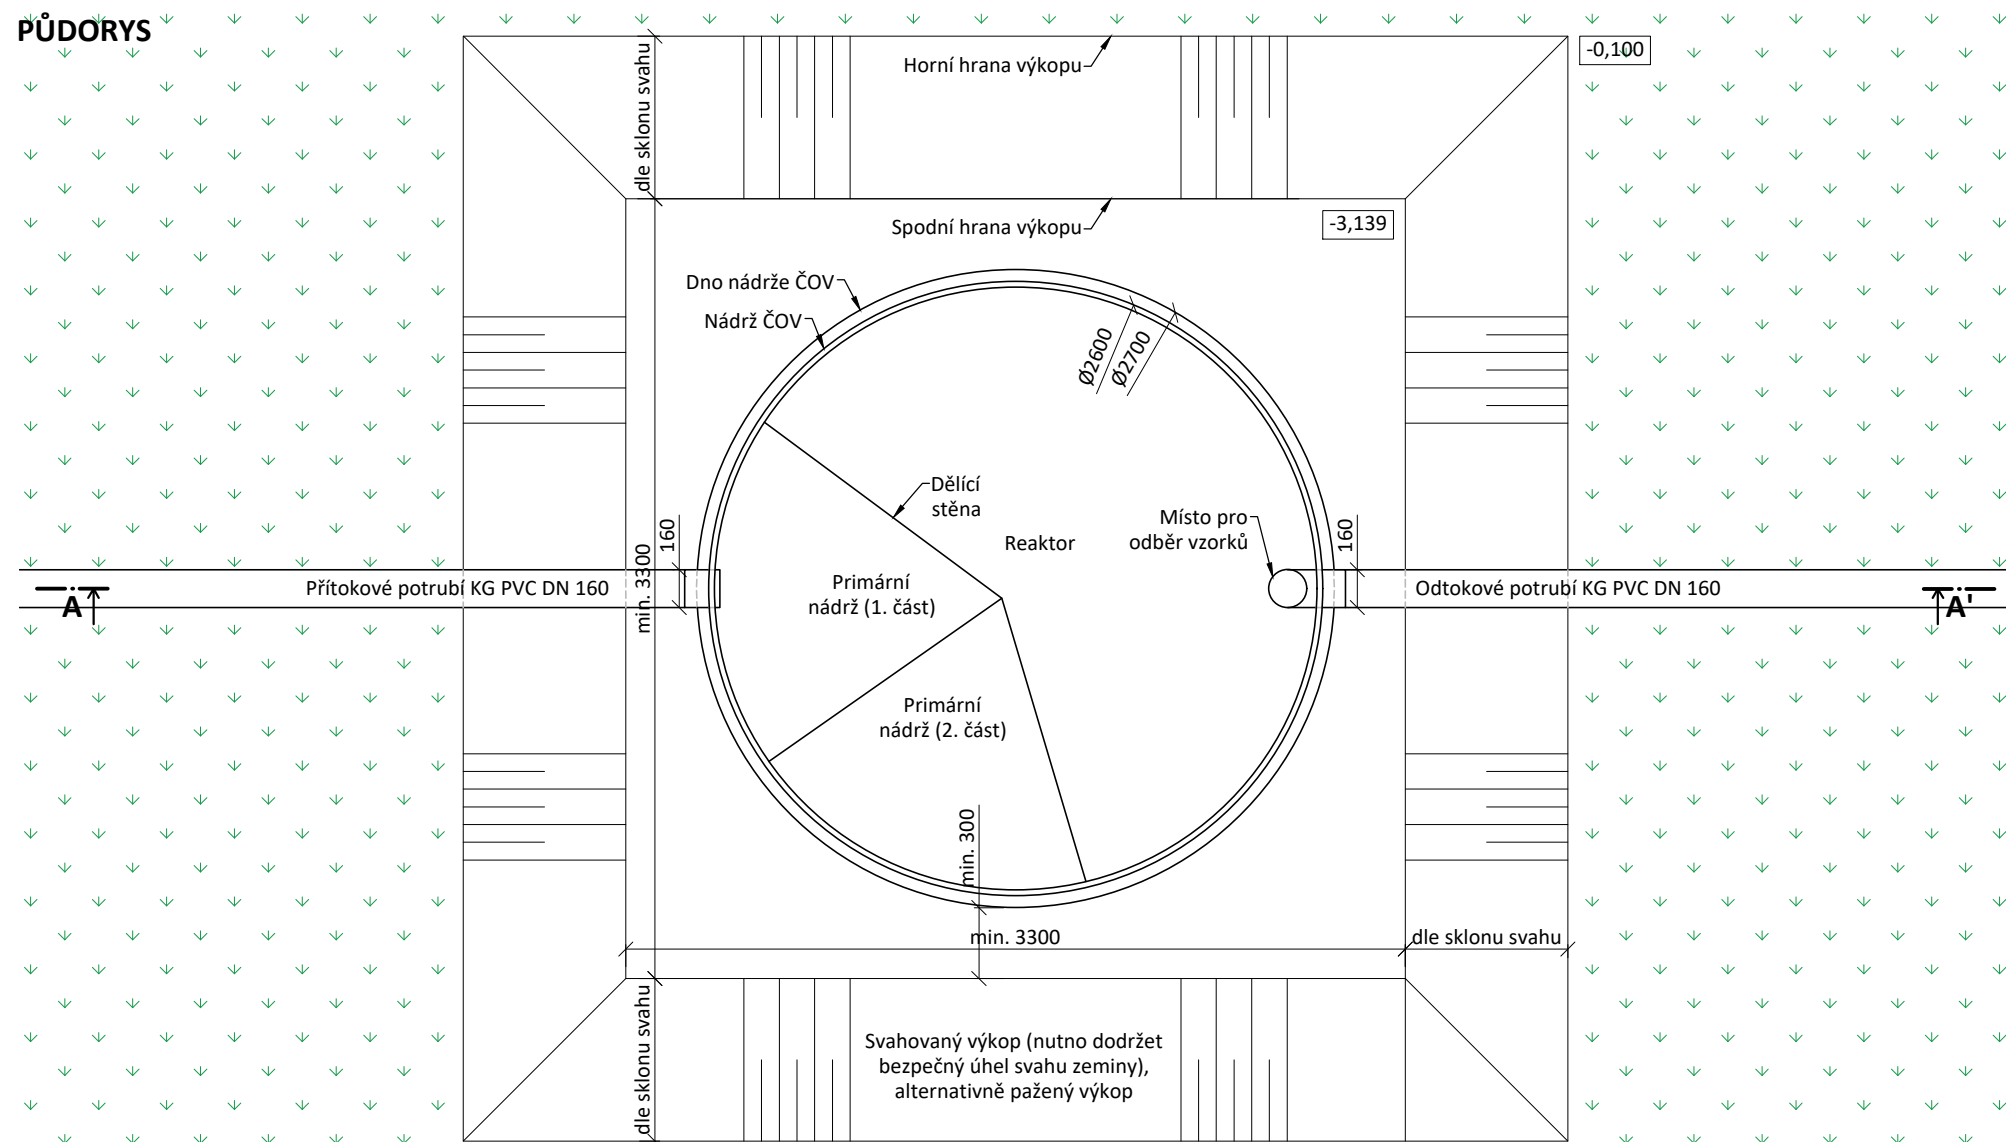

## POZNÁMKY:

- Veškeré rozměry, výšky a kóty je nutné ověřit přímo na stavbě.
- Je potřeba dodržovat pokyny ke skladování, dopravě a manipulaci s nádrží ČOV. Instalaci a montáž je nutné provádět dle instalačních podkladů a manuálů výrobce čistírny odpadních vod a ostatních technologických prvků.
- Výkopová jáma by měla být zhotovena jako svahovaná. Úhel svahování stěn výkopů musí být proveden tak, aby byl zajištěn bezpečný úhel svahu a nehozil sesuv půdy. Výkopek není možné skladovat v blízkosti hrany výkopů.
- Namísto svahovaného výkopu lze použít výkop pažený. Pro tento typ instalace se hodí pažící systémy bez středních rozpěr.
- V případě blízkosti základů stávajících objektů je nutné statické zajištění stěn těchto objektů.
- Nádrž ČOV se usazuje na podkladní železobetonovou desku. Požadovaná rovinnost podkladní desky činí 2,0 mm/2,0 m.
- Nádrž ČOV je samonosná a určená k obsypu. Jako obsypový materiál musí být použit ostrohanný štěrk.
- V případě nebezpečí výskytu zvýšené úrovně hladiny podzemní vody je nezbytné provést obetonování nádrže z vodostavebního betonu minimální třídy C30/37 XA1. Pracovní spáru je třeba vhodně utěsnit, například vložení vodobornajícího tmelu (provazce), plechu atd.
- Při obsypávání nebo obetonování nádrže čistírny odpadních vod je nezbytné zajistit vyrovnání vnějších a vnitřních tlaků na nádrž. V době betonáže nebo obsypu ČOV je nutné rovnoměrně plnit všechny zóny nádrže vodou. Maximální výškový rozdíl mezi vrstvou obsypu/betonu a hladinou vody nesmí přesáhnout 30 cm po celém obvodu nádrže.
- Nádrž není dimenzována na přídatné zatížení např. pojižděcími vozidly. V případě potřeby je nutné nádrž staticky zajistit, například obetonováním.
- V případě nutnosti uložení ČOV do větší hloubky je možné nádrž dovybavit nástavcem. Při použití nástavce je nutné spodní část nádrže obetonovat.

**envispur**

**STAVEBNÍ PŘIPRAVENOST  
ČOV BC 30 SBR EVO**

**PROSTOR PRO ROZPISKU PROJEKTANTA**