Schéma čistírny odpadních vod
BioCleaner® BC 6 PP

envi pur
hospodaříme s vodou

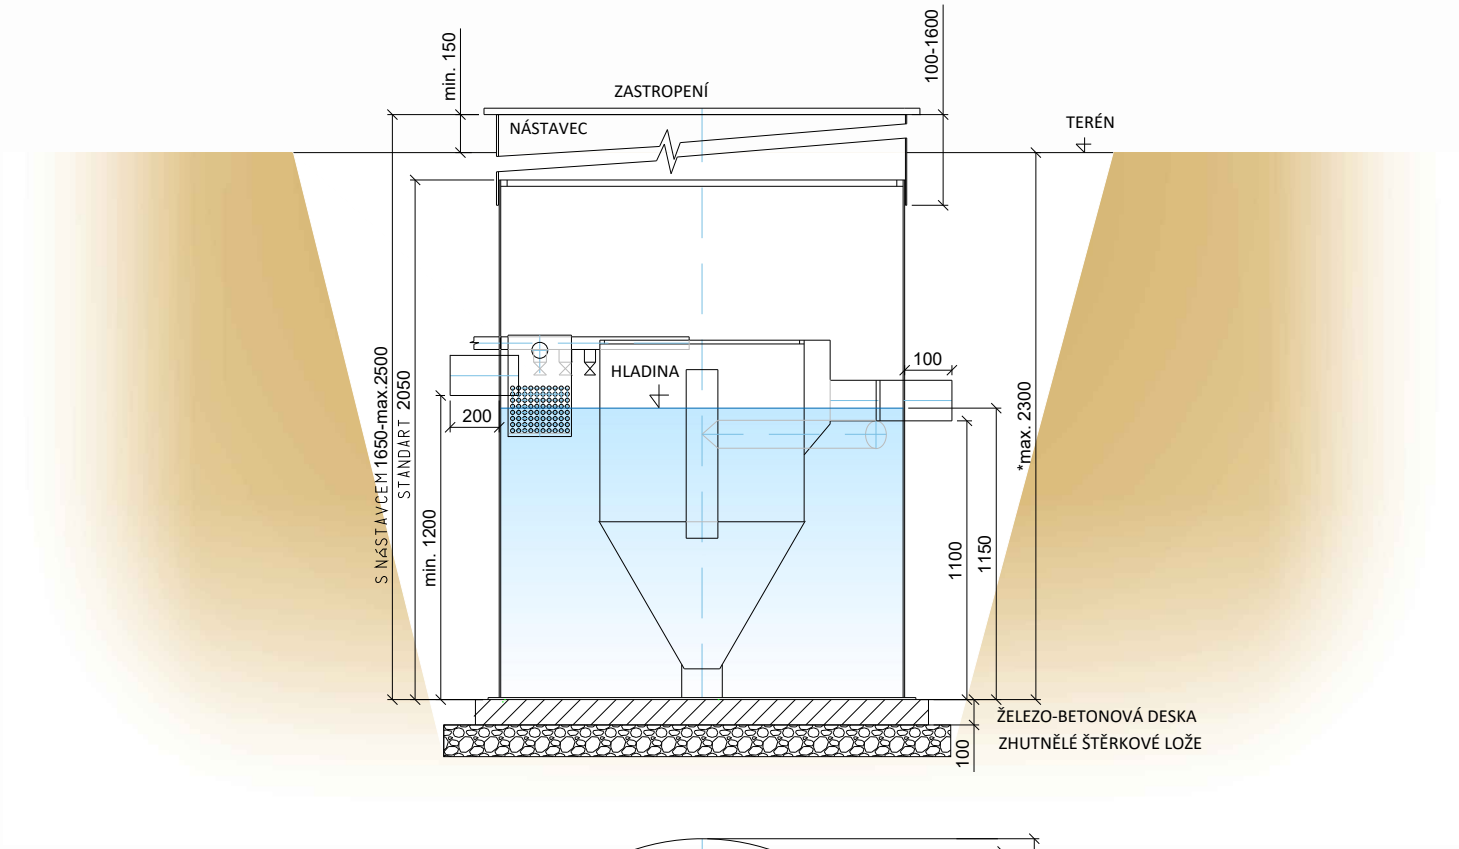

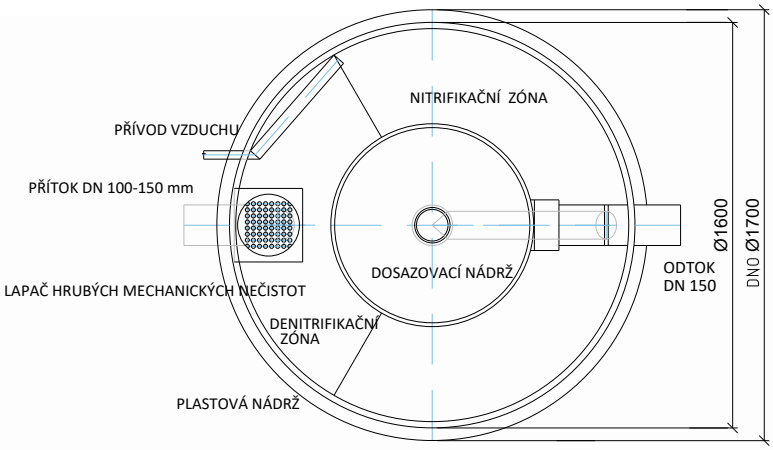

Poznámka: Stavební připravenost pro obsyp nebo obetonování. Montáž zhotovit dle Pokynů pro osazení.
* V případě požadavku na uložení ČOV do větší hloubky než je maximální hloubka uvedená na výkresu, nebo odlišného zatížení, musí být ČOV staticky zajištěna (např. obetonováním). Konkrétní postup určí projektant.

Objem denitrifikační zóny	0.54 m³	Maximální hmotnost	165 kg
Objem nitrifikační zóny	1.27 m³	Inst. příkon dmychadla	50 W
Objem dosazovací nádrže	0.50 m³	Napětí	230 V
Celkový objem vody	2.31 m³	Jištění přívodního kabelu	10 A
Výška hladiny	1.15 m	Přívodní kabel (max. 50 m)	CYKY-J 3x2.5

Více než 25 LET na trhu

ENVI-PUR, s.r.o.
Na Vlčovce 13/4
160 00 Praha 6 - Dejvice

Hlavní kancelář a výroba
Wilsonova 420
392 01 Soběslav

+420 381 203 211
info@envi-pur.cz
www.envi-pur.cz

Platnost od: 14.1.2022

Vypracoval: Josef Vítů